

Mapa do celów projektowych - pod objekty liniowe

skala 1:1000, nr sekcji: 7.158.23.21.1
 woj. mazowieckie

pow. radomski

Identyfikator i nazwa jednostki ewidencyjnej: 142504_2 Jastrzebia

Obręb: 0012 Olszowa

Działka: 34, 406 oraz pozostałe działki objęte zakresem aktualizacji

Oznaczenie kancelaryjne zgłoszenia pracy geodezyjnej:

GKRN 664235/2020 w składowości: **Kronstadt 66**
UKLAD WSPÓŁRZĘDNYCH PROSTOKĄTNYCH PŁASKICH PL-2000

Sytuacja zgodna z terenem na: **30.03.2020 r.**

Oznaczenie granic obszaru będącego przedmiotem aktualizacji:

Opis służebności gruntowych: **Mapa wykonana bez badania Kw**

Dane wykonawcy:

570521964: **"GEOBUD"**

Zakład Usług

Geodezyjno-Kartograficznych

Jan Jastrzebski, Jacek Wąsik

26-600 Radom, ul. Limanowskiego 100

tel. 48 26 22 11 11, NIP 796-010-14-59

GEOBETA UPRAWIENIONY

Jan Jastrzebski


Nr M.G.R. B. 7257/09

Radom, dnia 1.04.2020 r.

Uwaga:

Nie wyklucza się istnienia w terenie innych, nie wykazanych na niniejszej mapie urządzeń podziemnych, które nie były zgłoszone do inwentaryzacji, lub o których braku jest informacji w insynguljach brązowych.

| | |
|---|-------------------|
| Wzrostająca siła, że niniejszy dokument został opracowany w wyniku prac geodezyjnych i kartograficznych, których rezultaty zostały opierane technicznie wyłącznie na ewidencyjnych materiałach i oparciu technicznego zasobu geodezyjnego i kartograficznego. | |
| Oznaczenie granic obszaru będącego przedmiotem aktualizacji: | |
| Identyfikator ewidencyjny i kartograficzny zasobu: | |
| Data wykonania operacji technicznego zasobu do ewidencyjnych materiałów: | |
| Imię, nazwisko i podpis osoby reprezentującej organ: | |
| Oznaczenie granic obszaru będącego przedmiotem aktualizacji: | STAROSTA RADOMSKI |
| Identyfikator ewidencyjny i kartograficzny zasobu: | P.1425 |
| Data wykonania operacji technicznego zasobu do ewidencyjnych materiałów: | 2020-05-21 |
| Imię, nazwisko i podpis osoby reprezentującej organ: | |

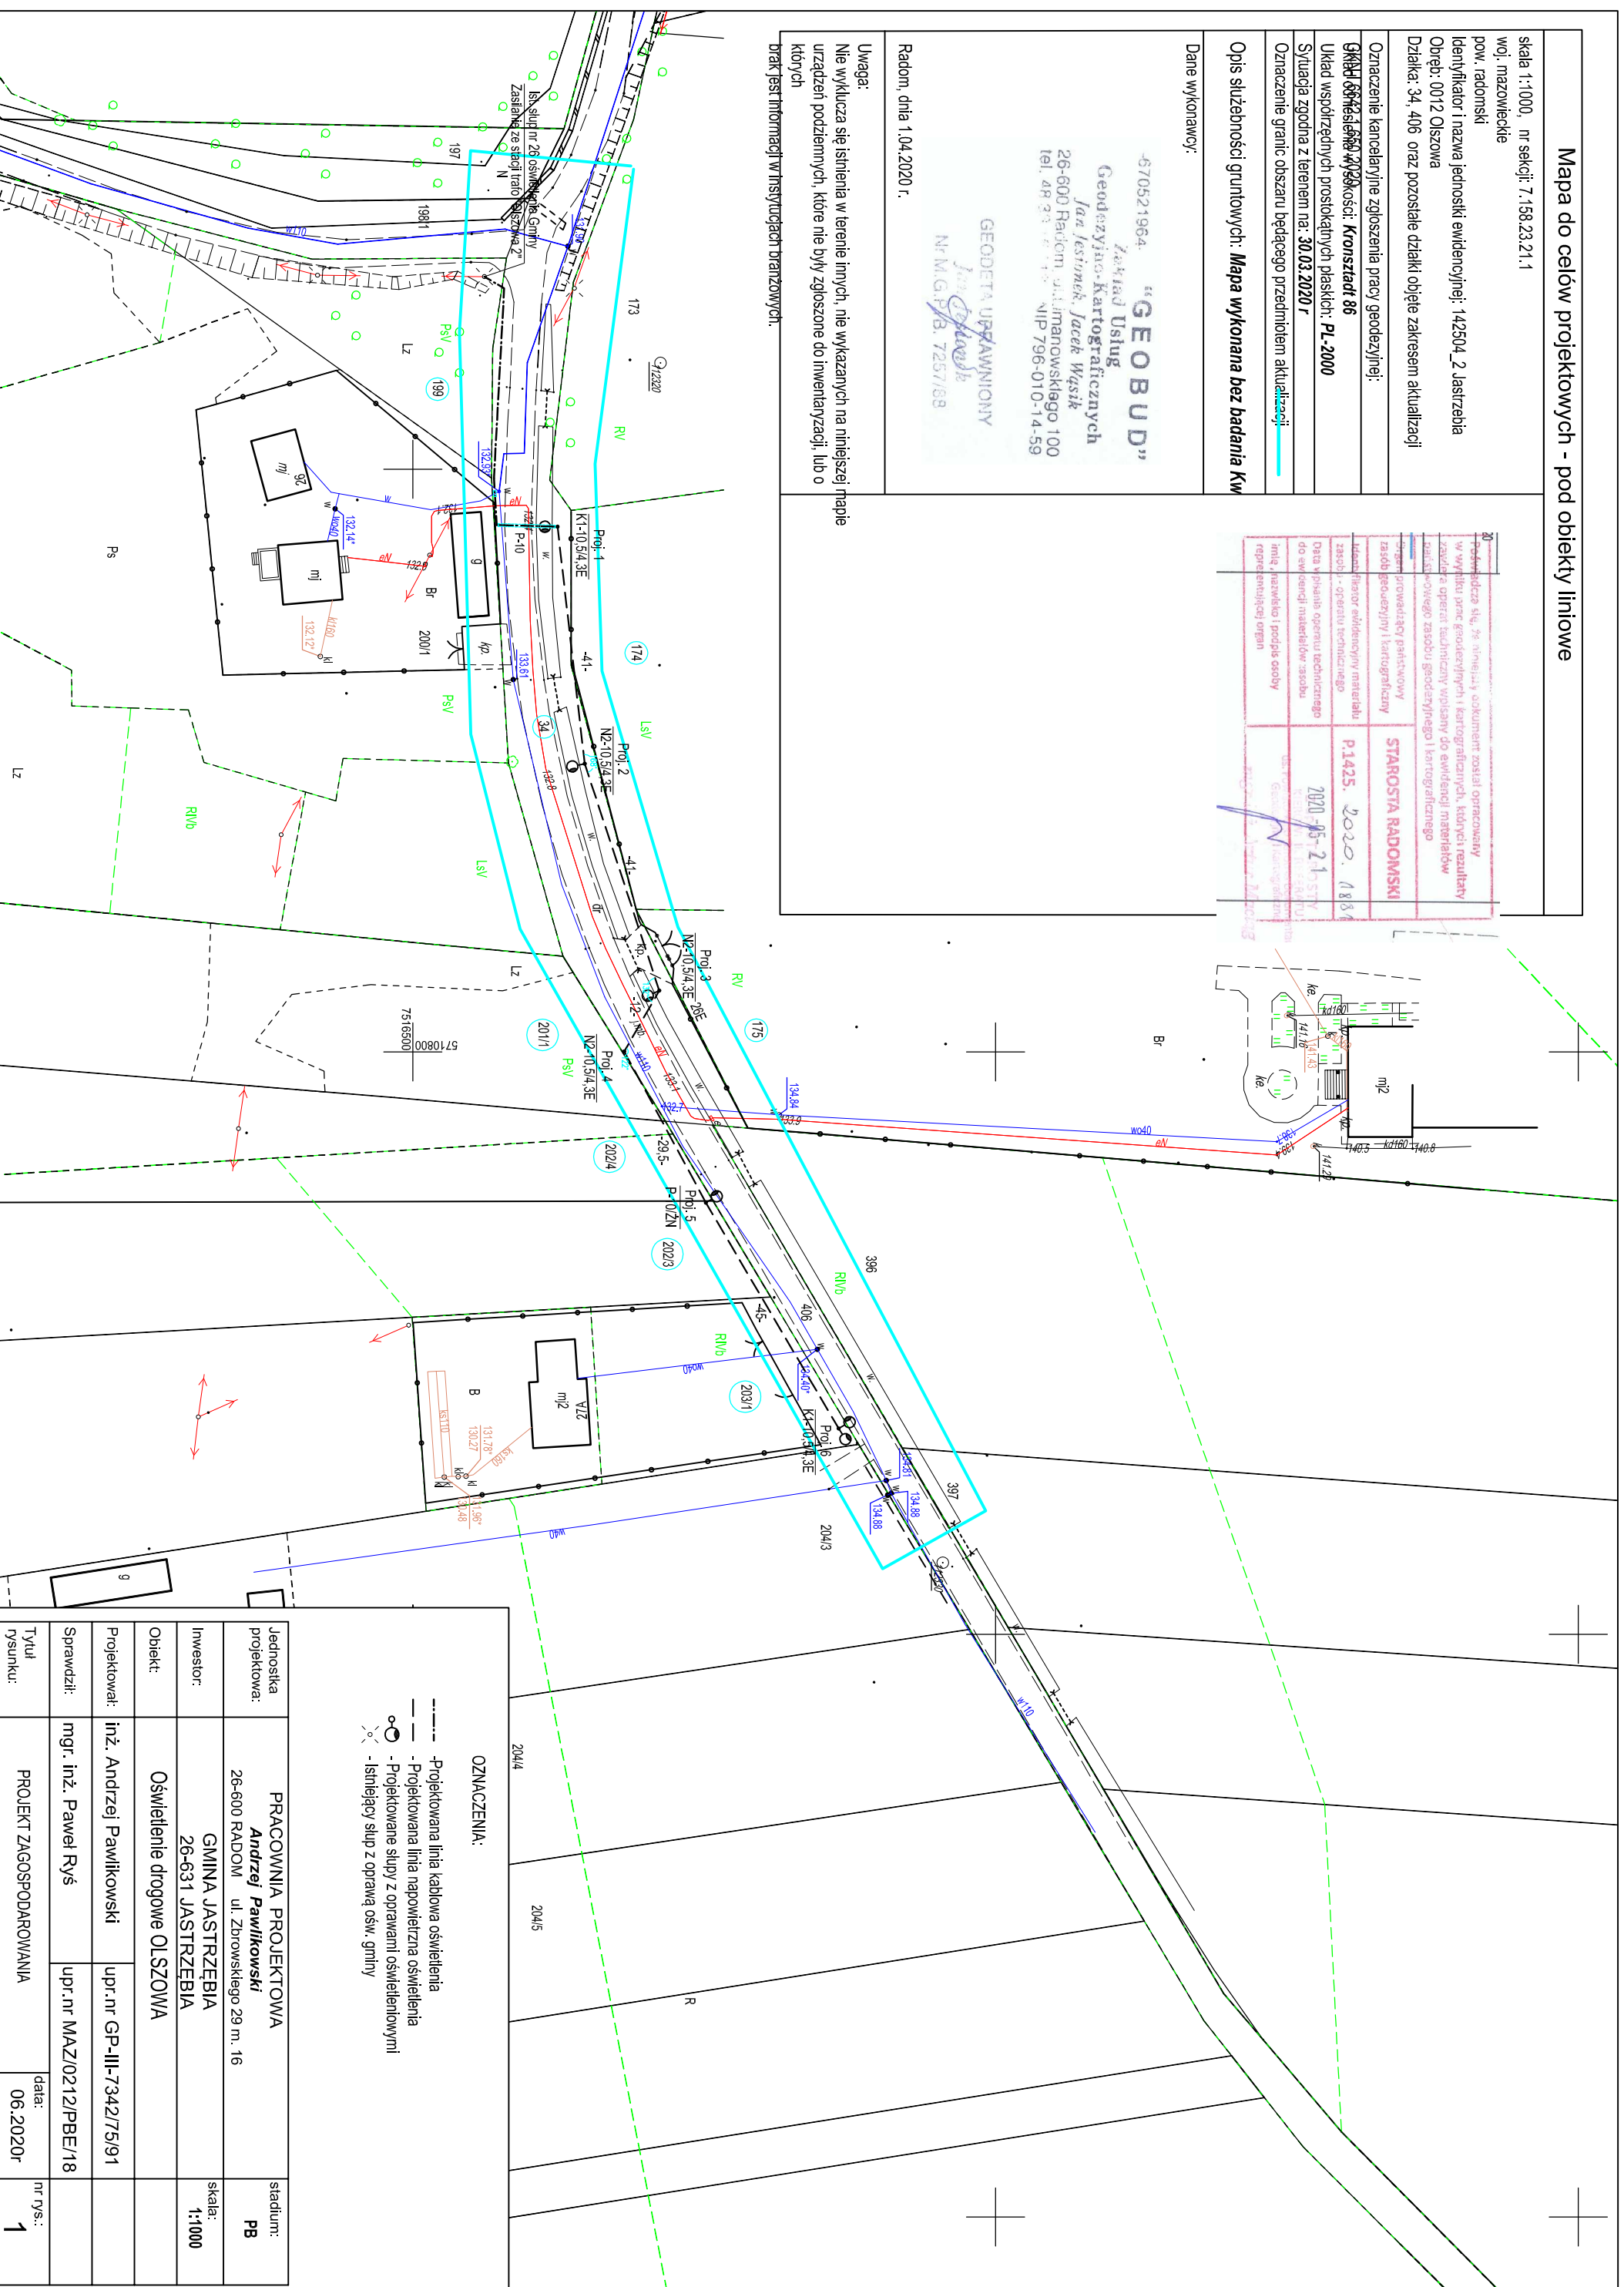

OZNACZENIA:

- Projektowana linia kablowa oświetlenia
- - - Projektowana linia napowietrzna oświetlenia
- Projektowane słupy z oprawami oświetleniowymi
- ⊗ Istniejący słup z oprawą ośw. gminny

| | | | |
|-----------------------|--|---------------------------|-----------------------|
| Jednostka projektowa: | PRACOWNIA PROJEKTOWA Andrzej Pawlikowski 26-600 RADOM, ul. Zbrowskiego 29 m. 16 | | stadium: PB |
| Inwestor: | GMINA JASTRZĘBIA 26-631 JASTRZĘBIA | | skala: 1:1000 |
| Objekt: | Oświetlenie drogowe OLSZOWA | | |
| Projektował: | inż. Andrzej Pawlikowski | upr. nr GP-III-7342175/91 | |
| Sprawił: | mgr. inż. Paweł Ryś | upr. nr MAZ/02121/PBE/18 | |
| Tytuł rysunku: | PROJEKT ZAGOSPODAROWANIA | data: 06.2020r | nr rys.: 1 |